

espace communes



17 rue Communes 75003 PARIS

Tél : +33 1 42 77 53 26

PLAN MEZZANINE

FORMAT A4

2021

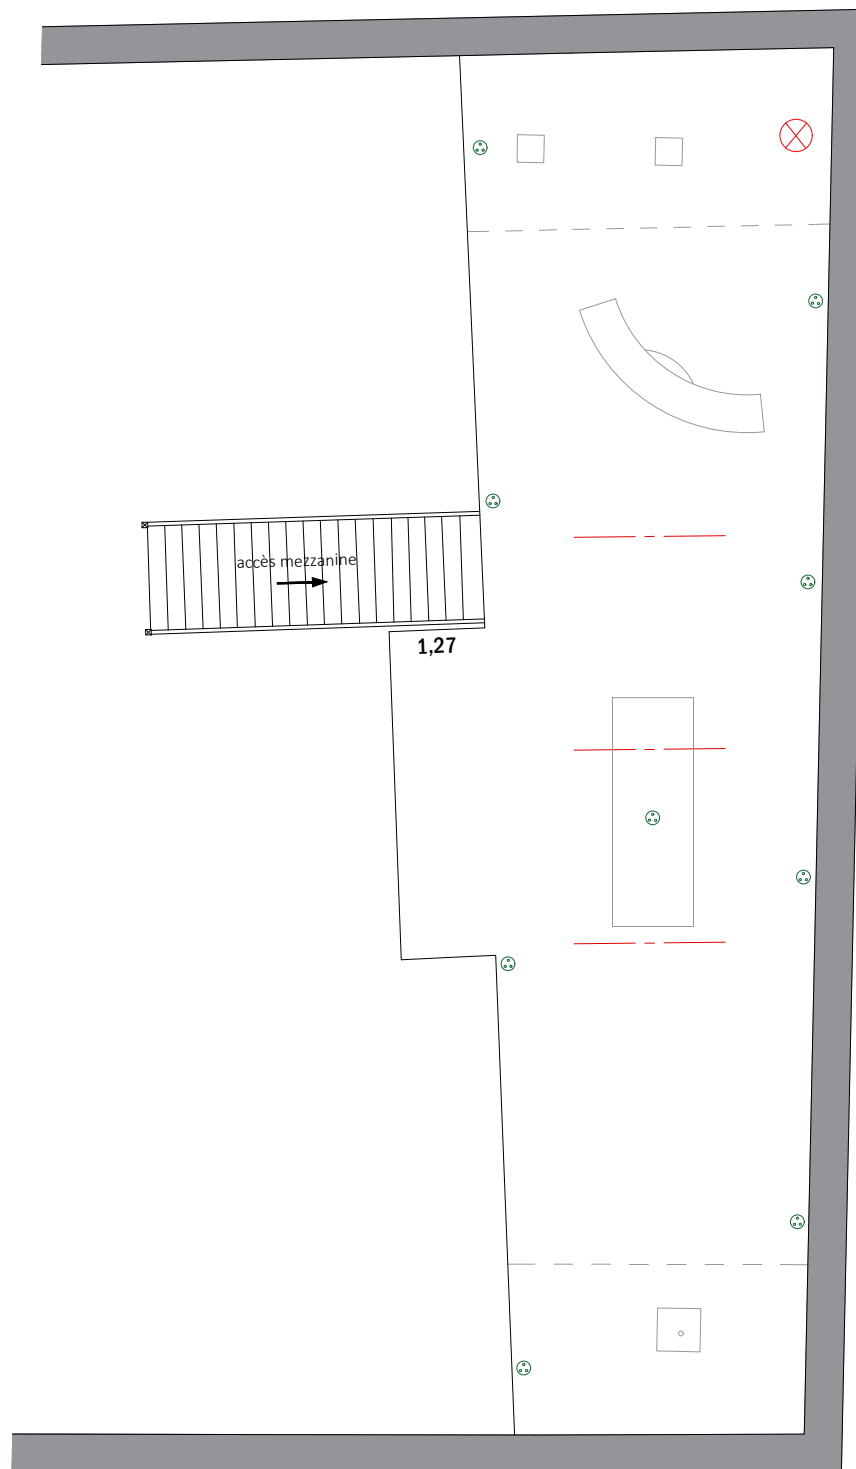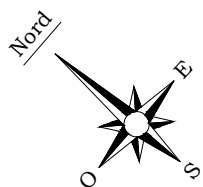

ECHELLE : 1/100ème

0 1m 2m

